


Kastendoppelfenster EV45

1:2

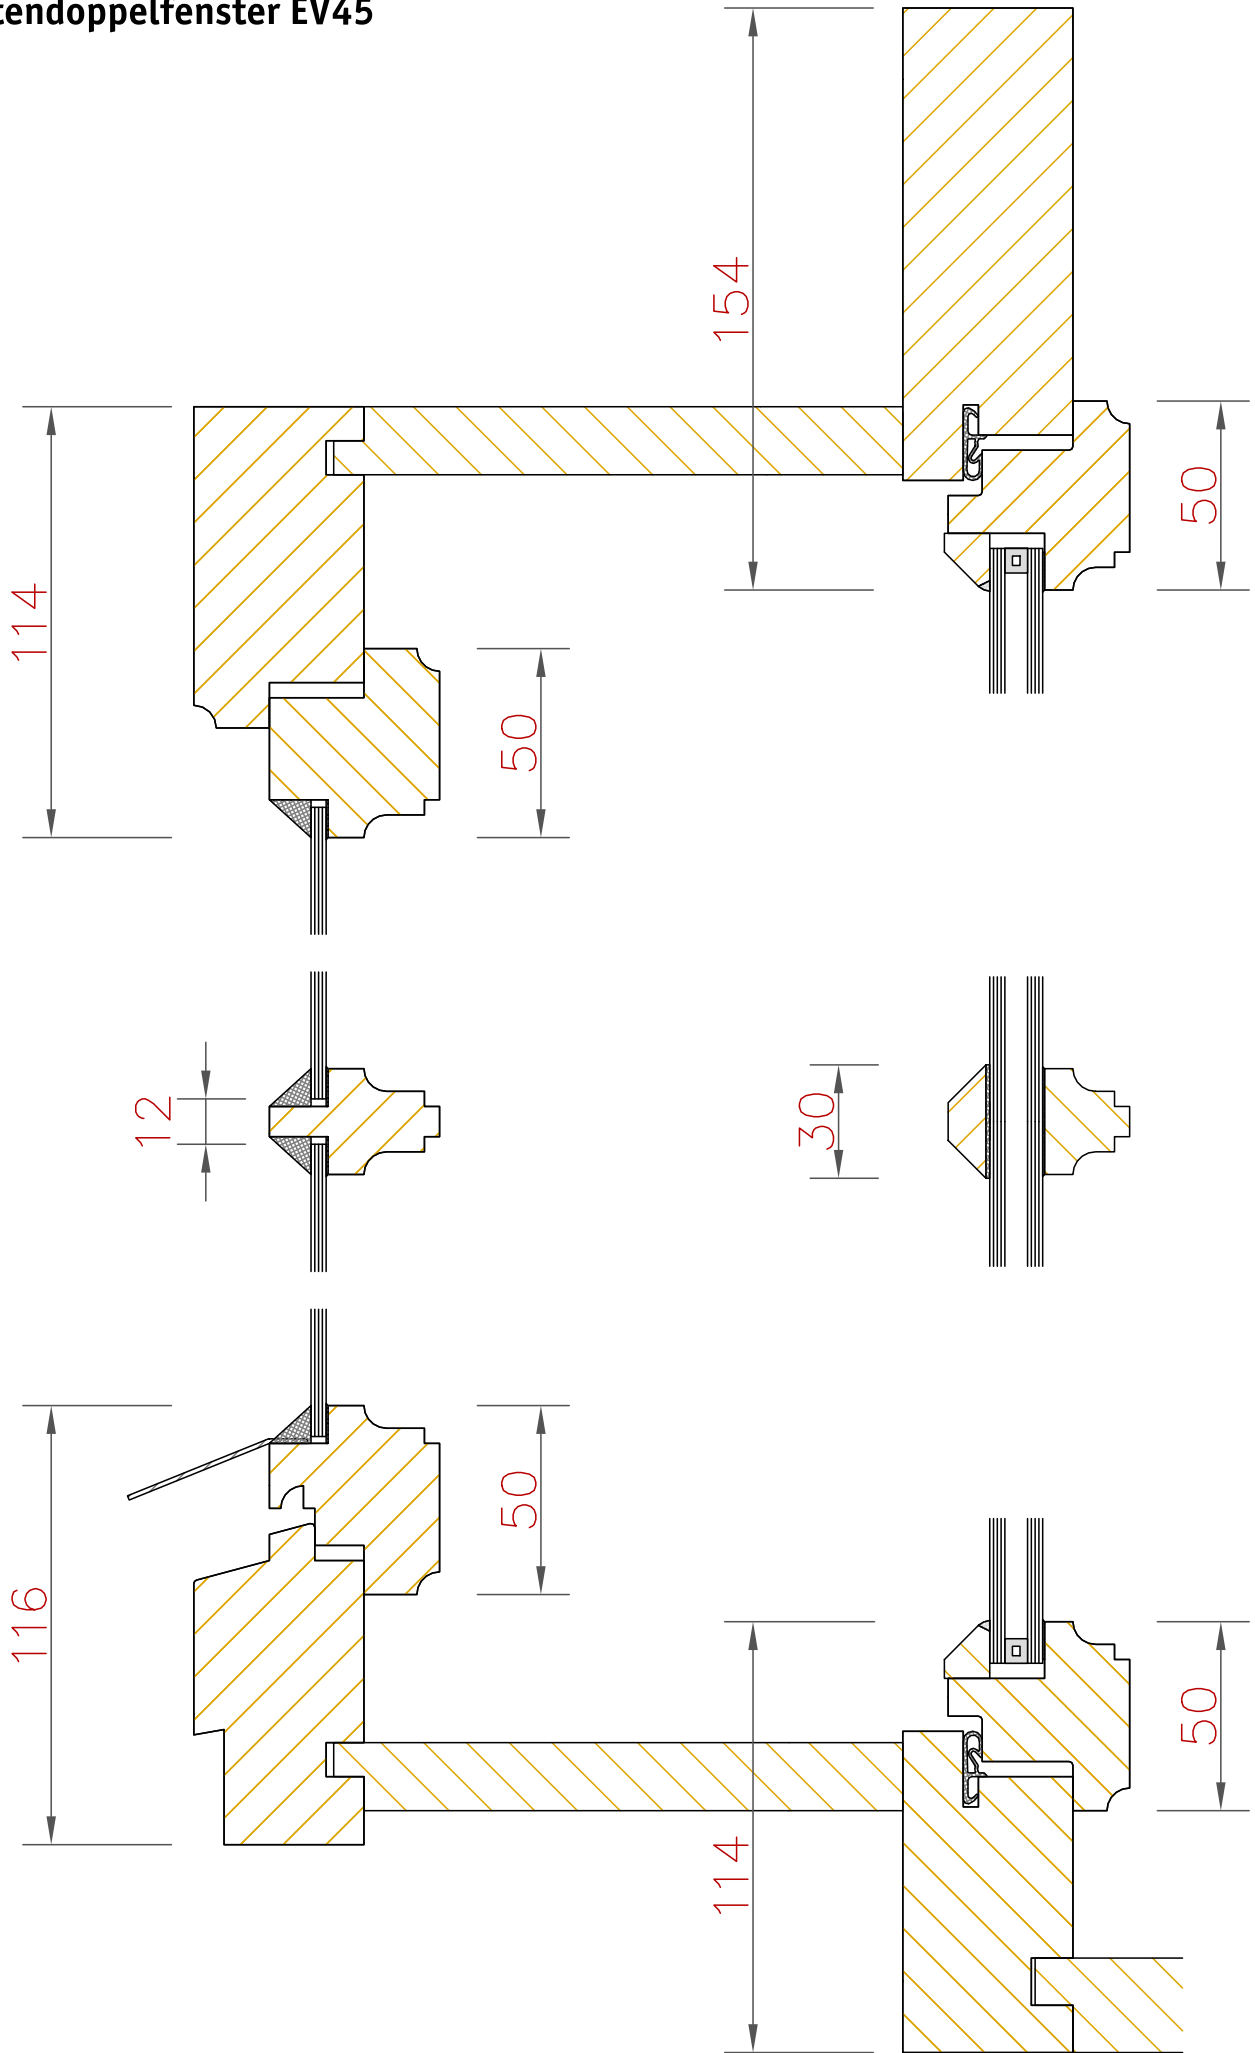

Diese Profilschnitte sind beispielhaft und nicht rechtsverbindlich. Ces coupes techniques sont des exemples et ne sont pas juridiquement contraignantes.