


# Linea Antica

1:1

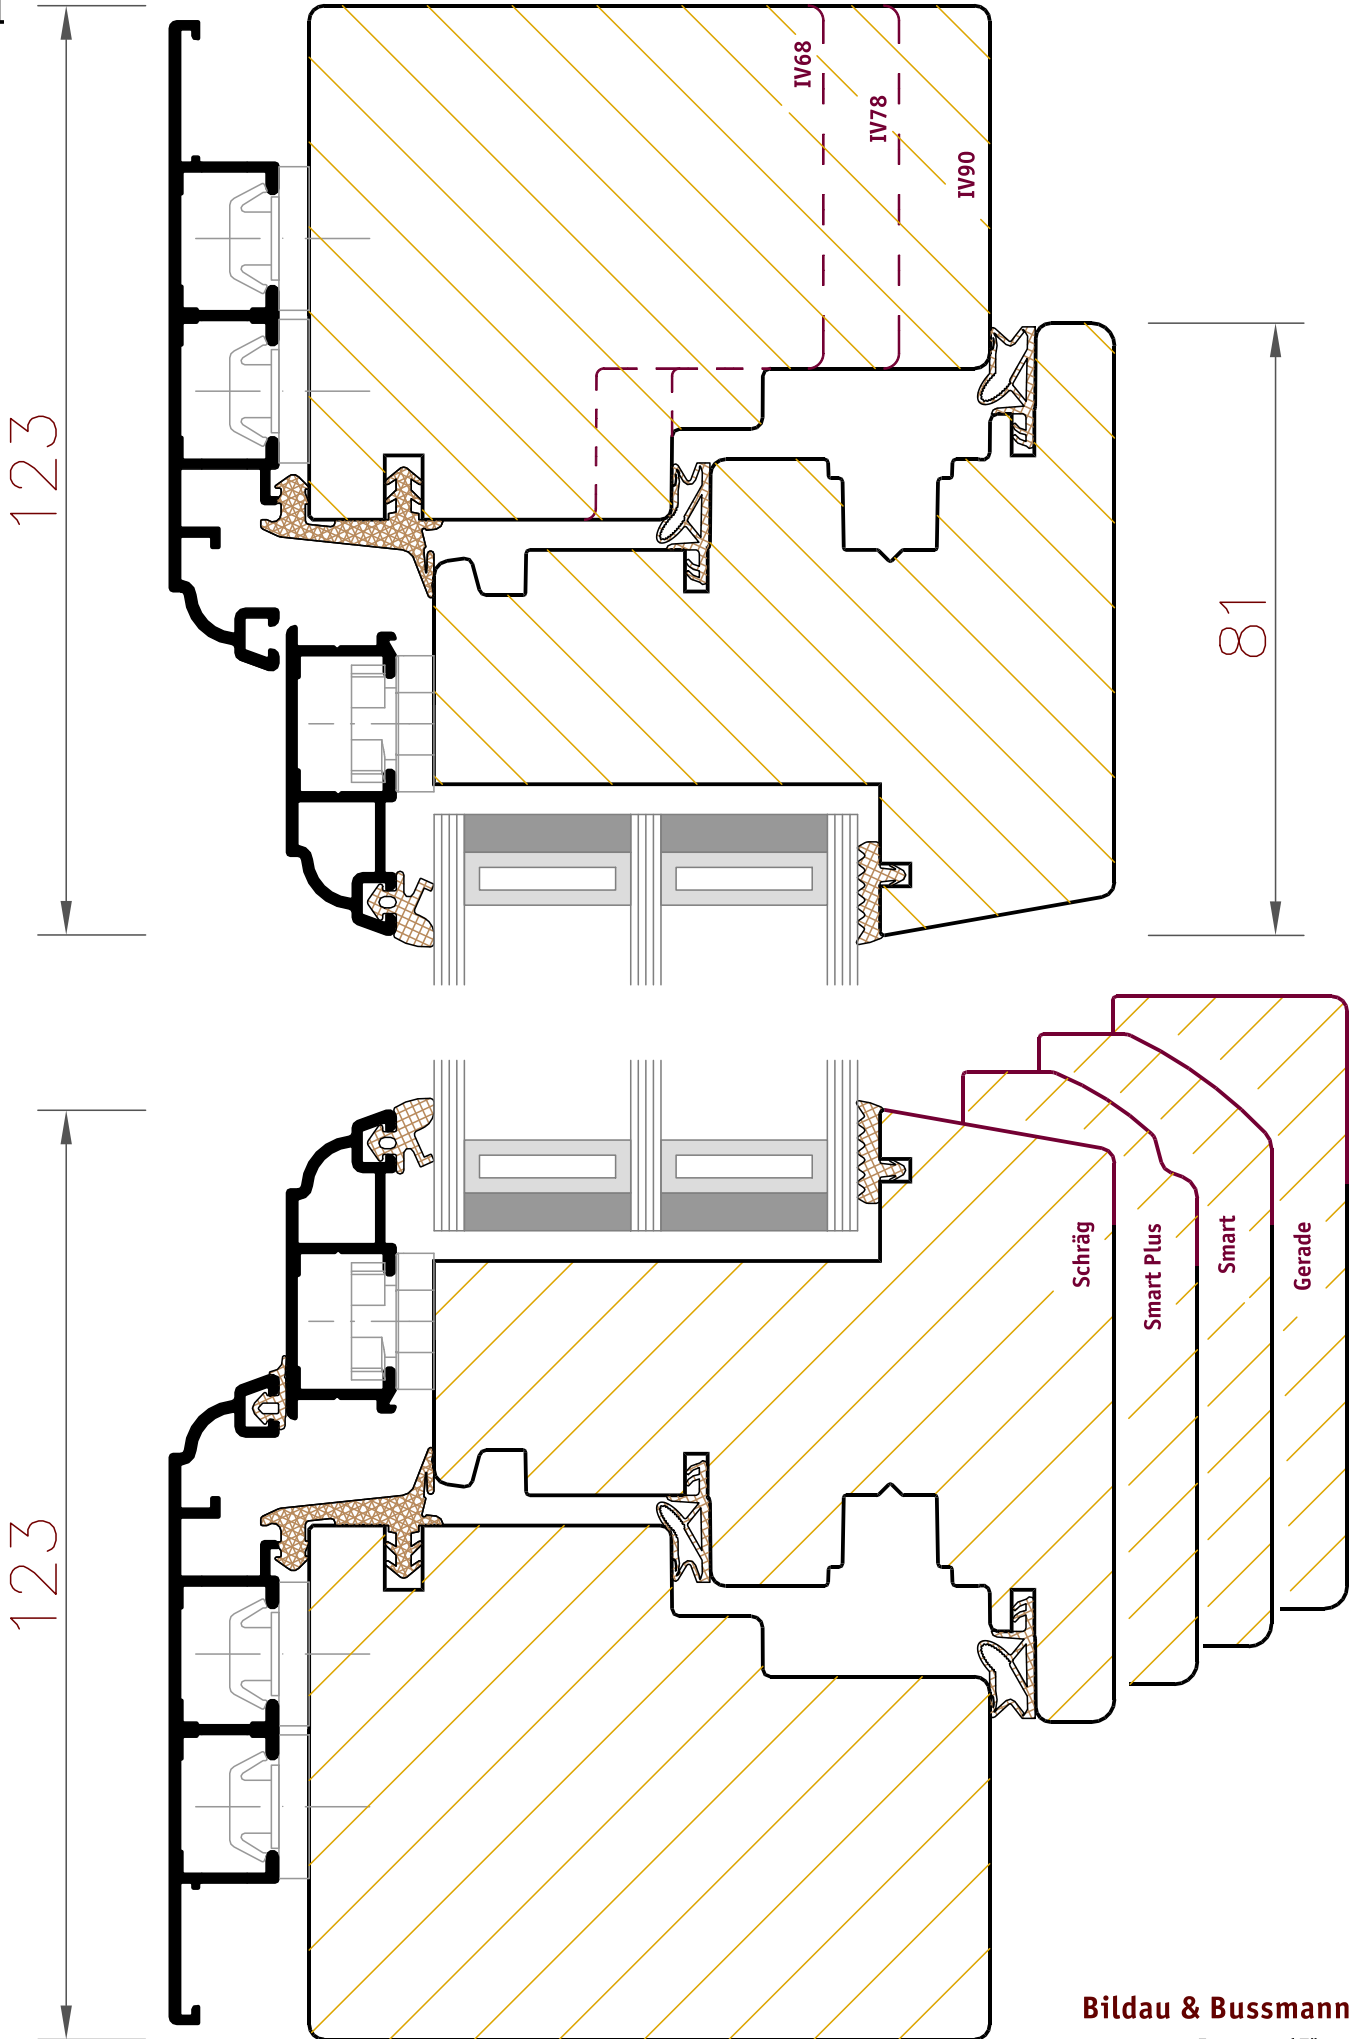

Diese Profilschnitte sind beispielhaft.  
Nur die Profilschnitte bei Auftragserteilung gelten als rechtsverbindlich.