


Linea Quadrata

1:1

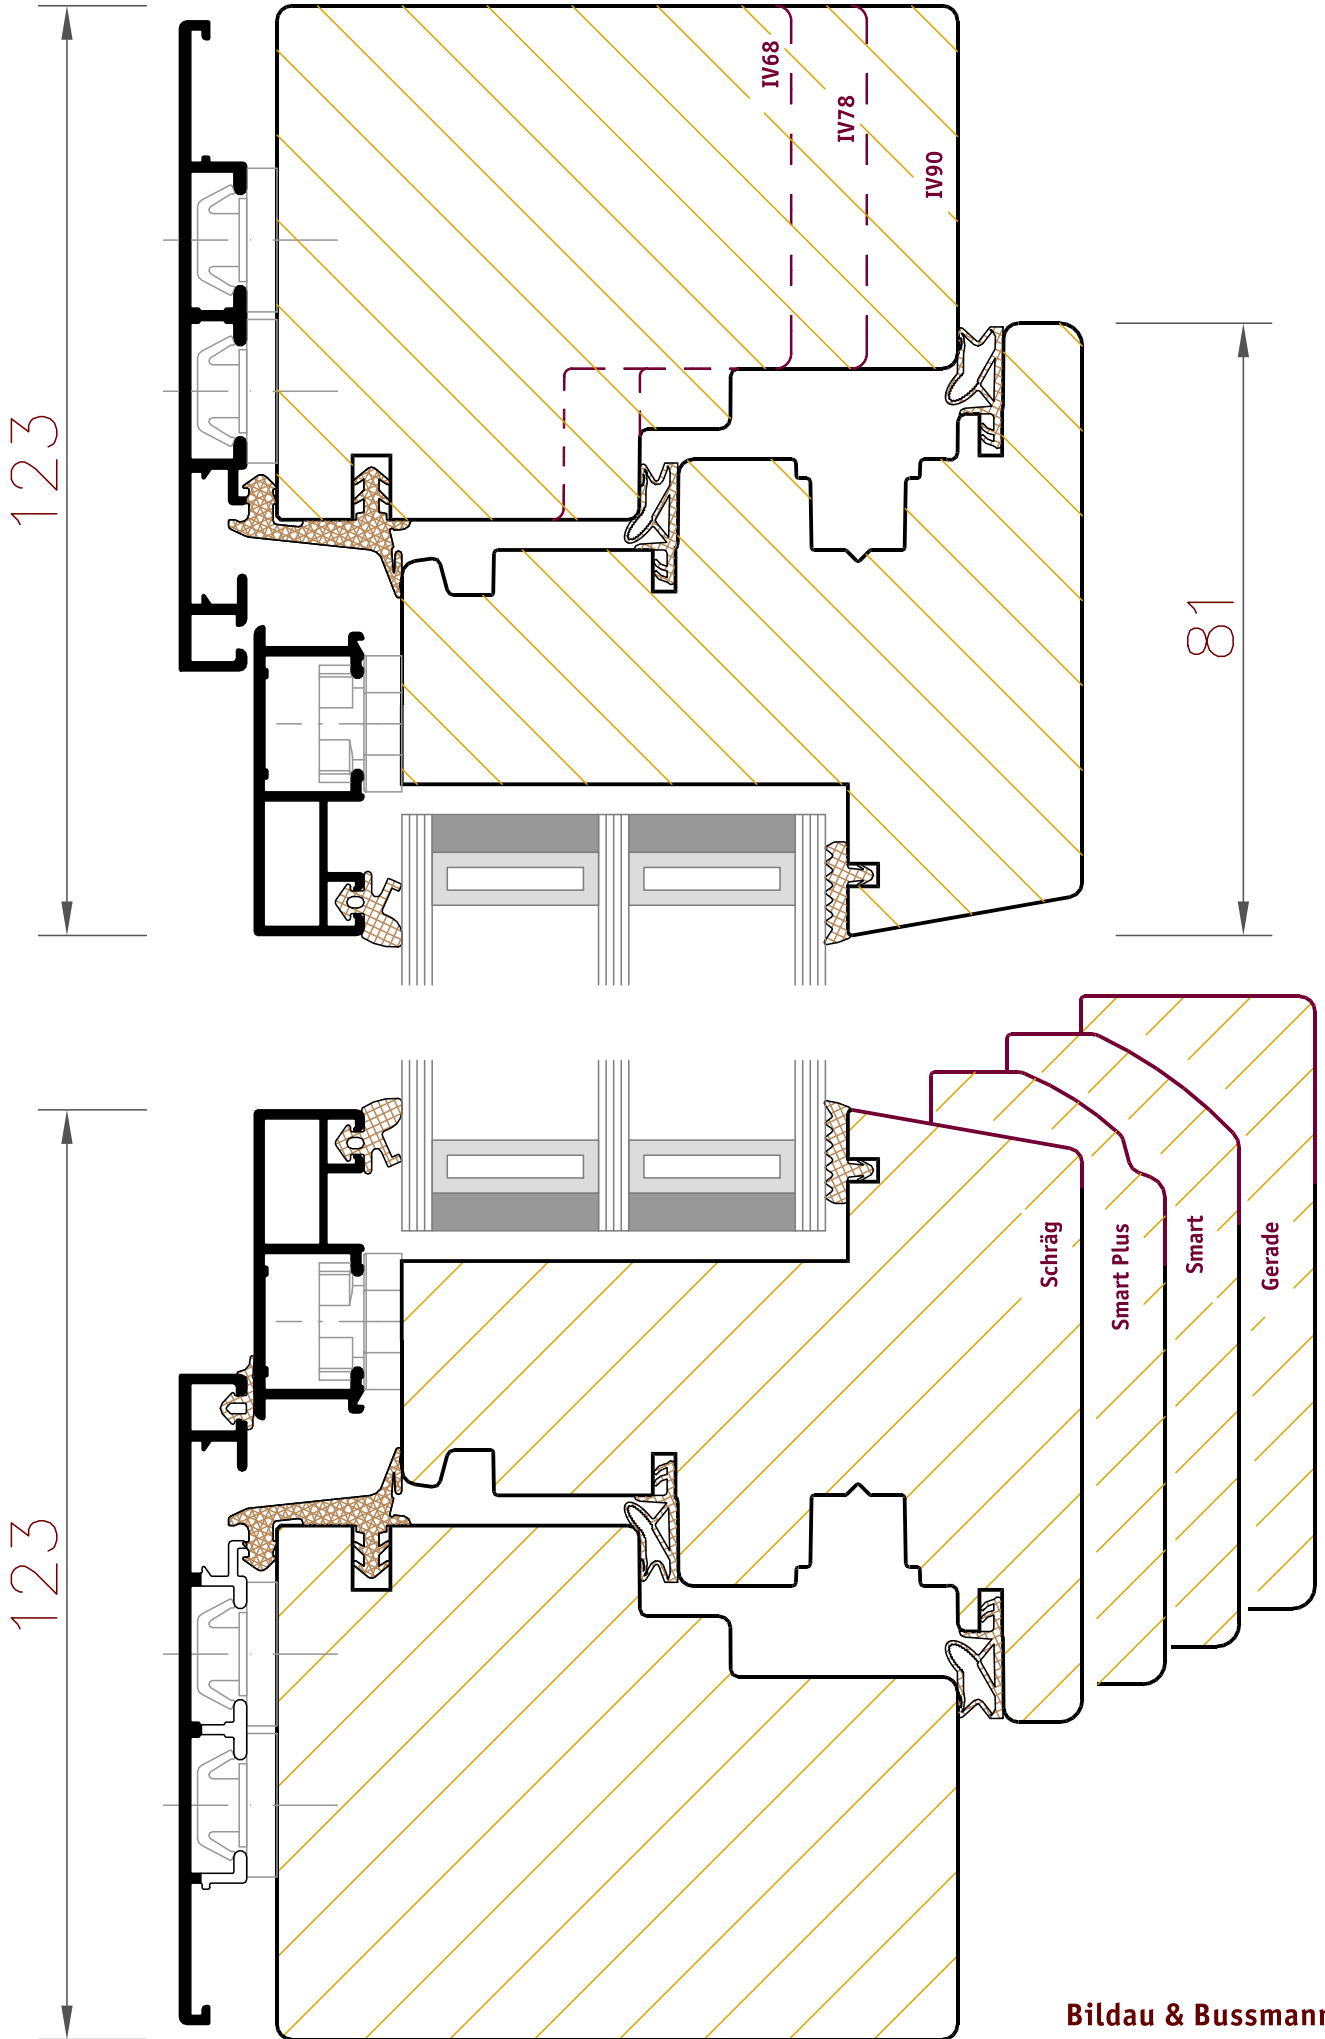

Diese Profilschnitte sind beispielhaft.
Nur die Profilschnitte bei Auftragserteilung gelten als rechtsverbindlich.